



Christiania-cykel

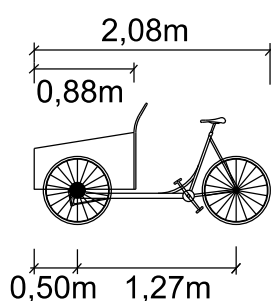

Alm. cykel m. anhænger

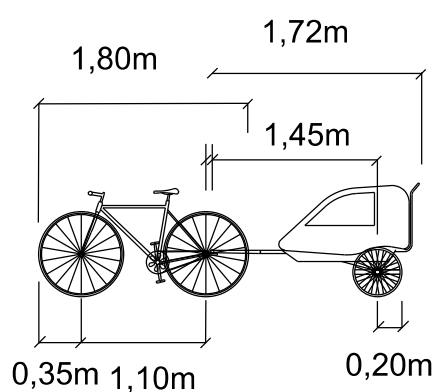

Christiania cykel


Cykel Bredde : xx
 Trailer Bredde : 0,62m
 Cykel Sporvidde : xx
 Trailer Sporvidde : 0,85m

Lock to Lock Time : 3 sec
 Steering Angle : xx
 Articulating Angle : 38°

Alm. cykel m. vogn

Cykel Bredde : xx
 Trailer Bredde : 0,79m
 Cykel Sporvidde : xx
 Trailer Sporvidde : 0,77m

Lock to Lock Time : 3 sec
 Steering Angle : 11,5°
 Articulating Angle : 33°

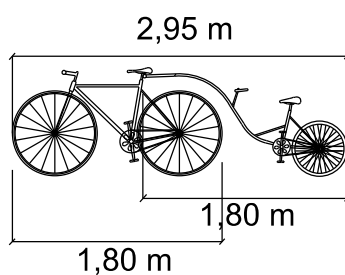



Alm. cykel m. efterløber/halvcykel

Cykel Bredde : xx
 Trailer Bredde : 0,62m
 Cykel Sporvidde : xx
 Trailer Sporvidde : xx

Lock to Lock Time : 3 sec
 Steering Angle : 11,5°
 Articulating Angle : 40°

Arealbehov for Cykel m. efterløber/halvcykel

Kørehastighed ca. 5 km/h

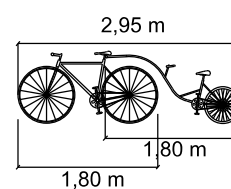
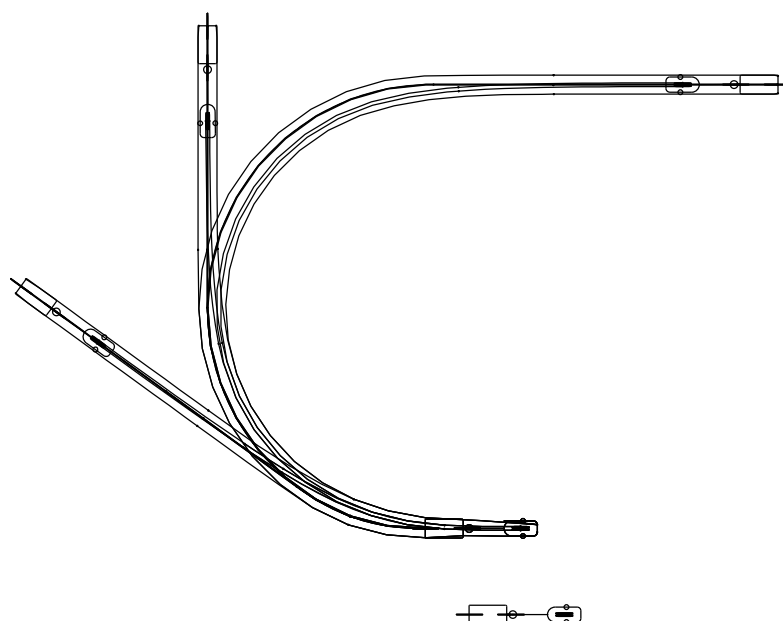


Arealbehov ved sving på hhv. 40gon, 100gon og 200gon

Kørekurve i forhold 1:200

Arealbehov for Christiania-cykel

Kørehastighed ca. 5 km/h

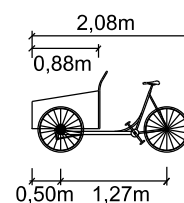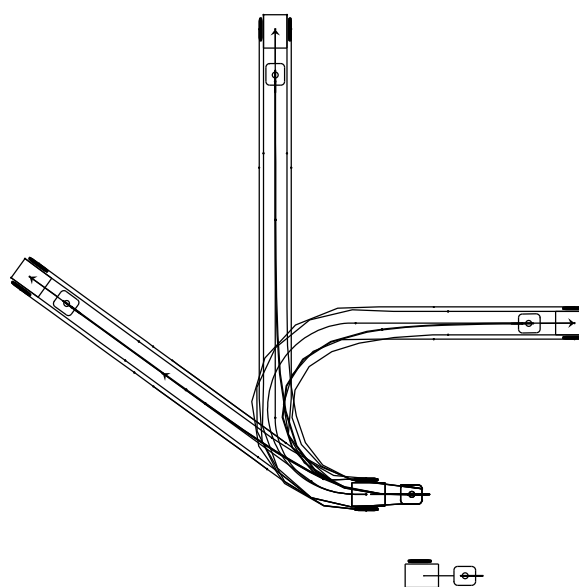


Arealbehov ved sving på hhv. 40gon, 100gon og 200gon

Kørekurve i forhold 1:200

Arealbehov for Cykel m. anhænger

Kørehastighed ca. 5 km/h

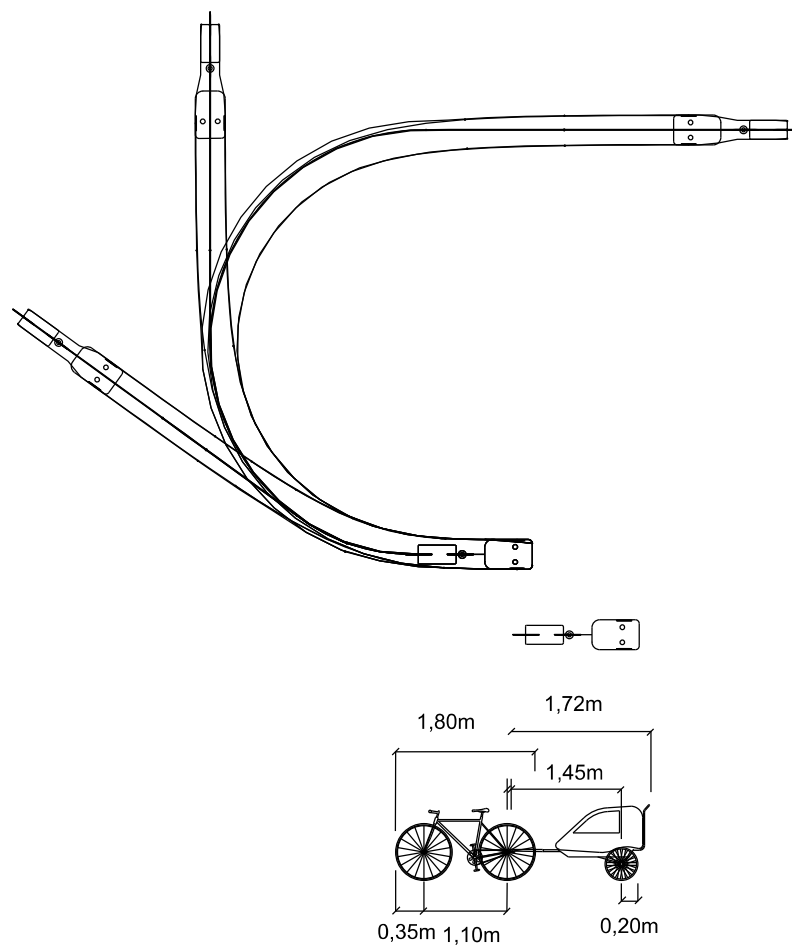


Arealbehov ved sving på hhv. 40gon, 100gon og 200gon

Kørekurve i forhold 1:200

Arealbehov for Cykel m. efterløber/halvcykel

Kørehastighed ca. 20 km/h

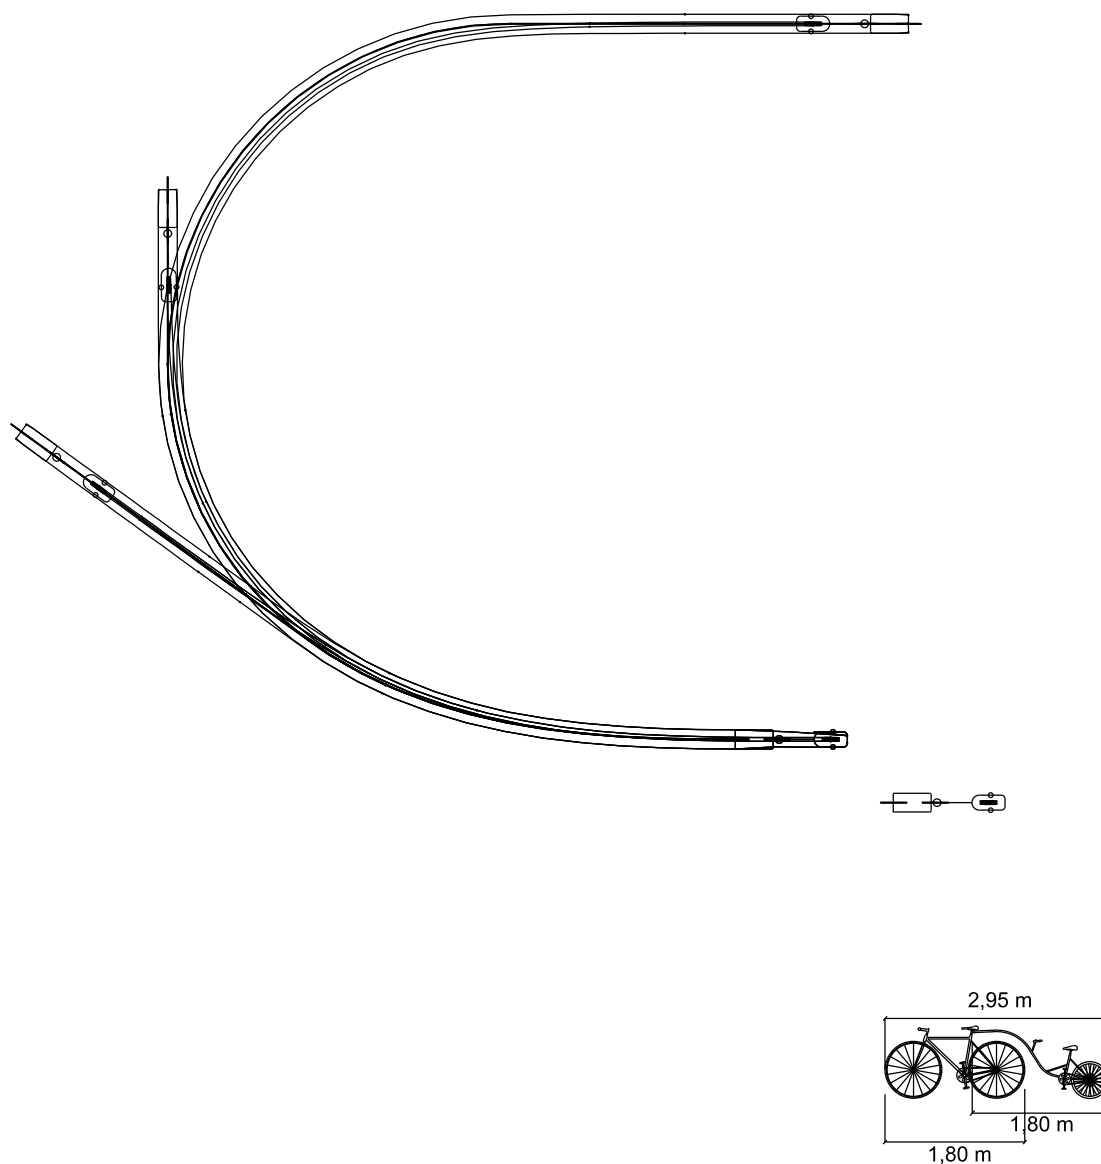


Arealbehov ved sving på hhv. 40gon, 100gon og 200gon

Kørekurve i forhold 1:200

Arealbehov for Christiania-cykel

Kørehastighed ca. 20 km/h

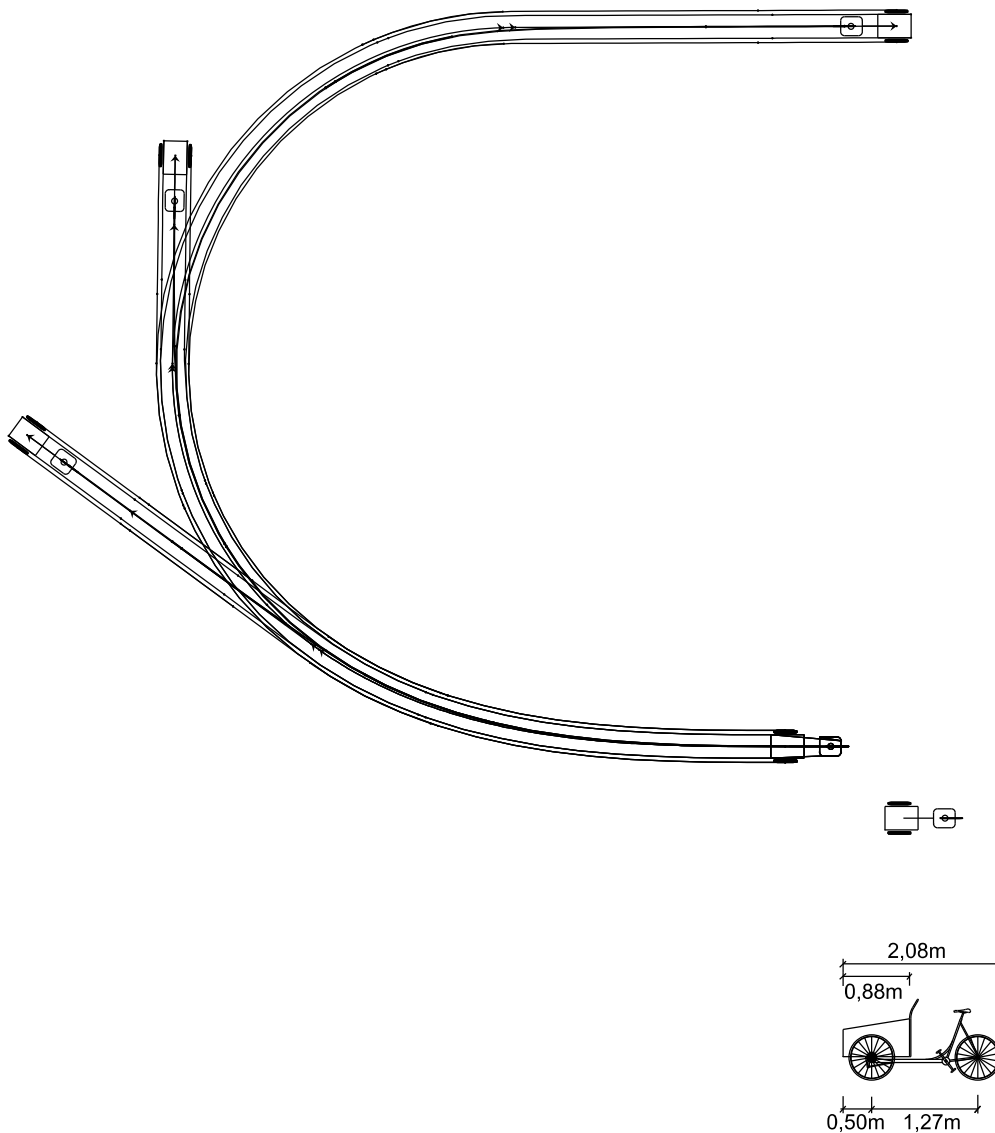


Arealbehov ved sving på hhv. 40gon, 100gon og 200gon

Kørekurve i forhold 1:200

Arealbehov for Cykel m. anhænger


Kørehastighed ca. 20 km/h

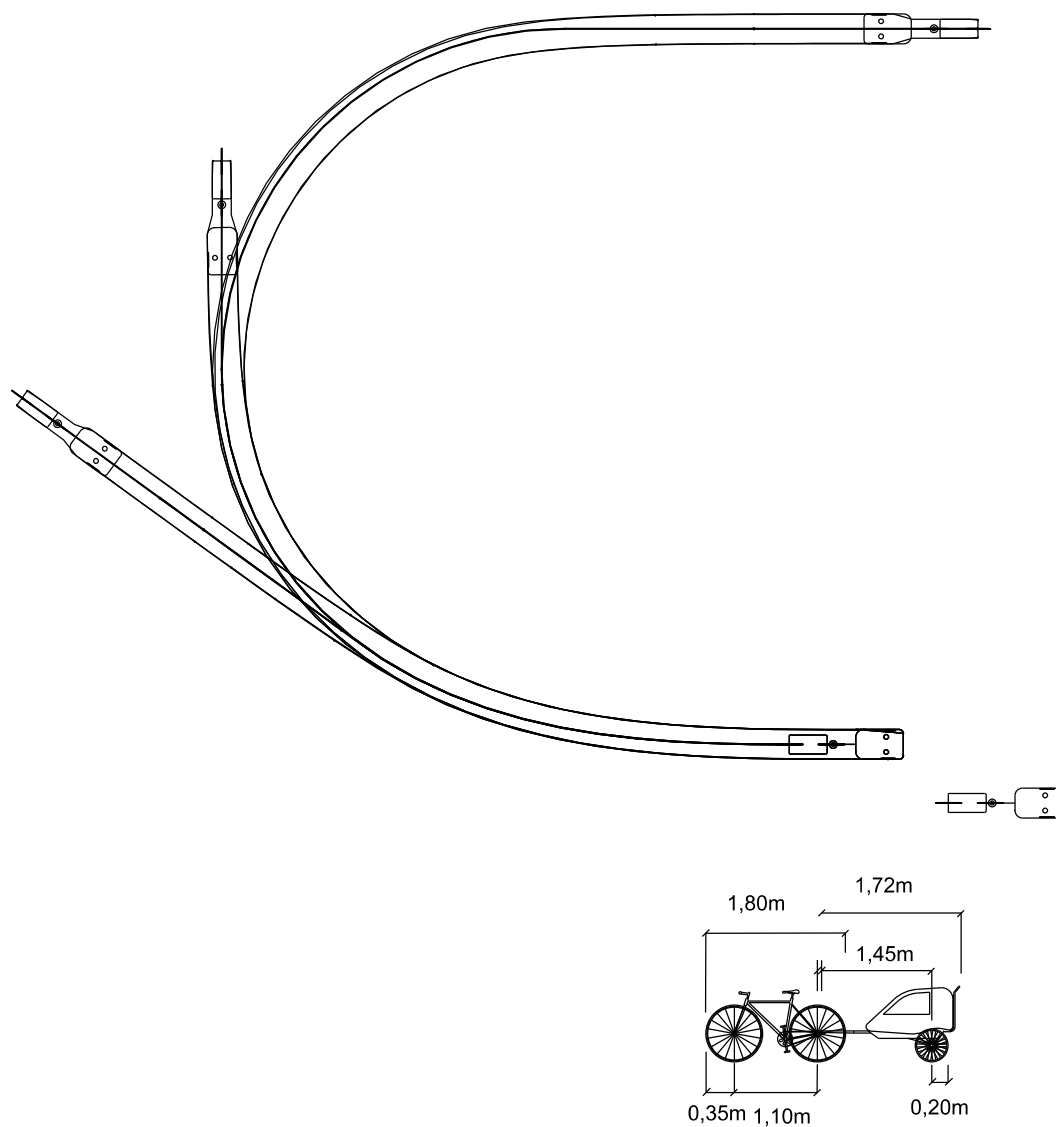



Arealbehov ved sving på hhv. 40gon, 100gon og 200gon

Kørekurve i forhold 1:200

S-kurve for kørebanebredde 2.20m

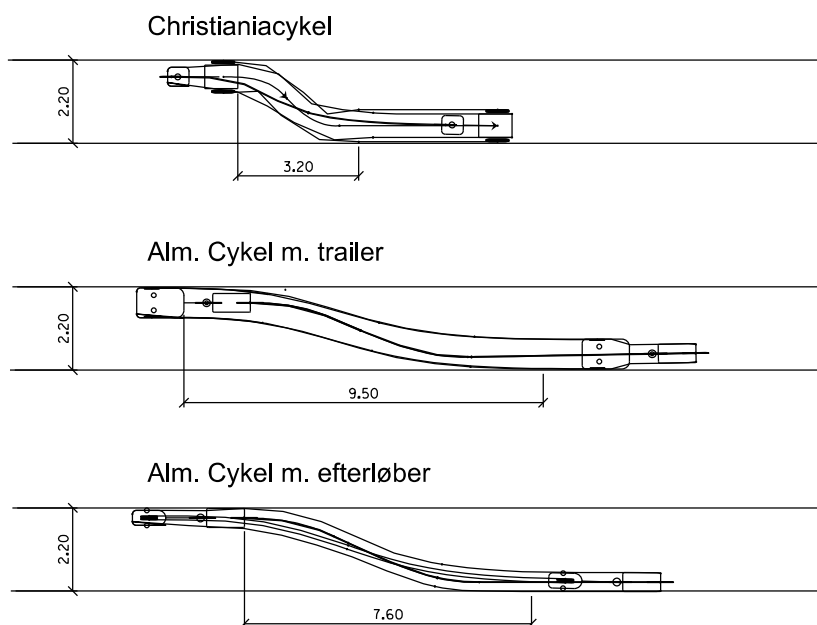


Kørehastighed ca. 5 km/h

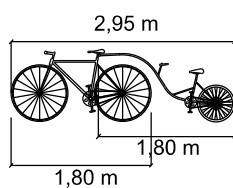
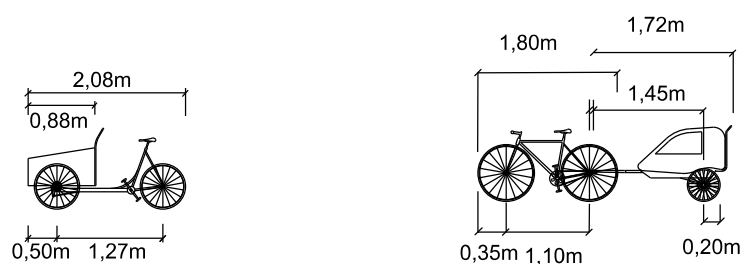


Kørekurve i forhold 1:200

S-kurve for kørebanebredde 2.20m

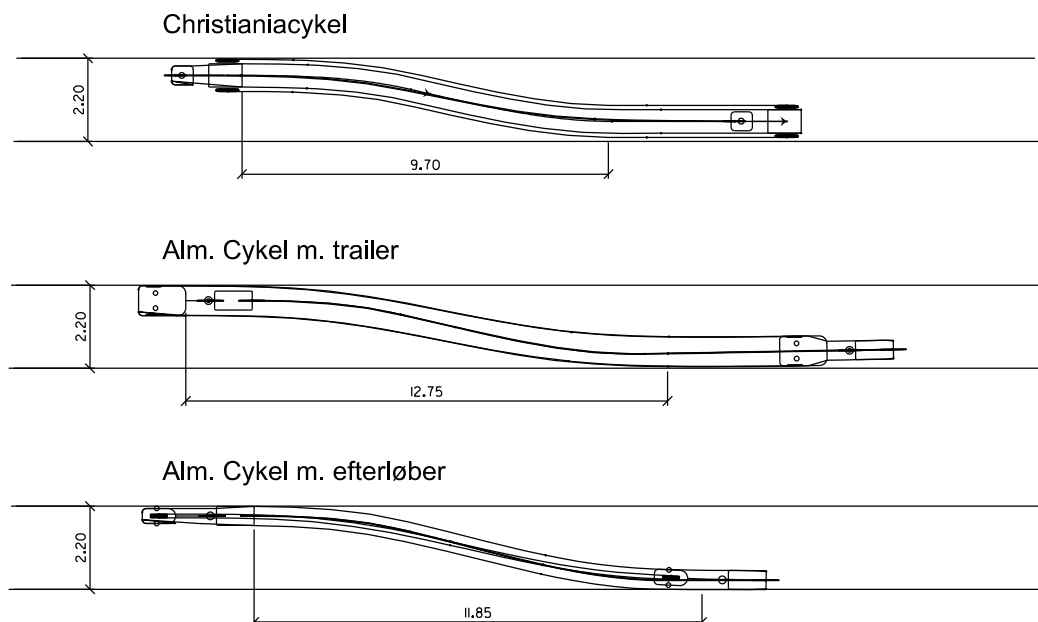


Kørehastighed ca. 15 km/h

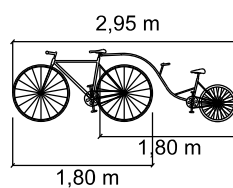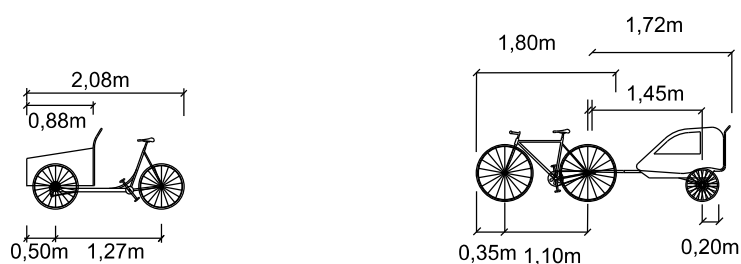


Kørekurve i forhold 1:200

S-kurve for kørebanebredde 2.50m

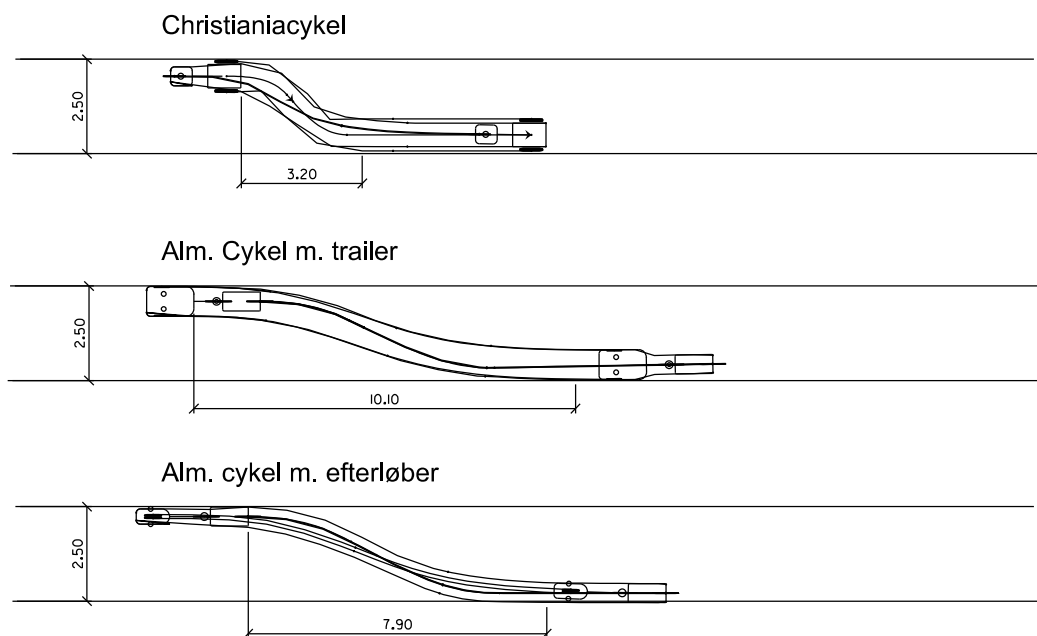


Kørehastighed ca. 5 km/h

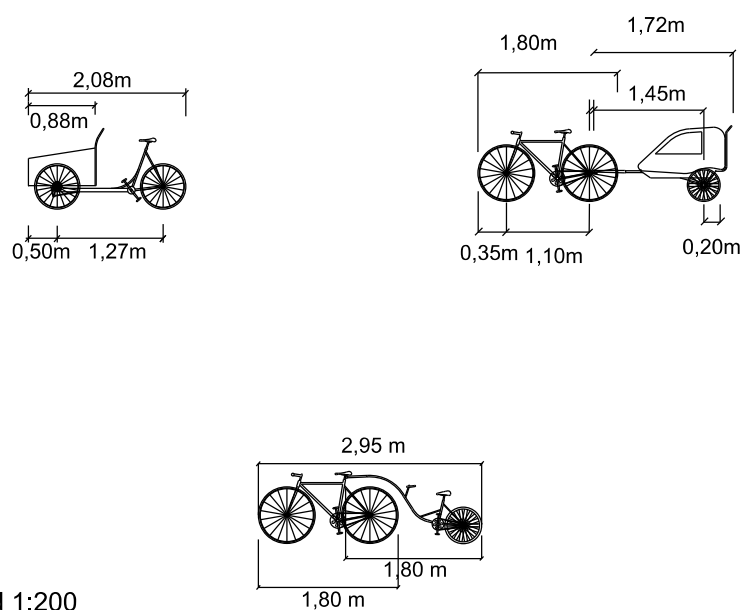


Kørekurve i forhold 1:200

S-kurve for kørebanebredde 2.50m

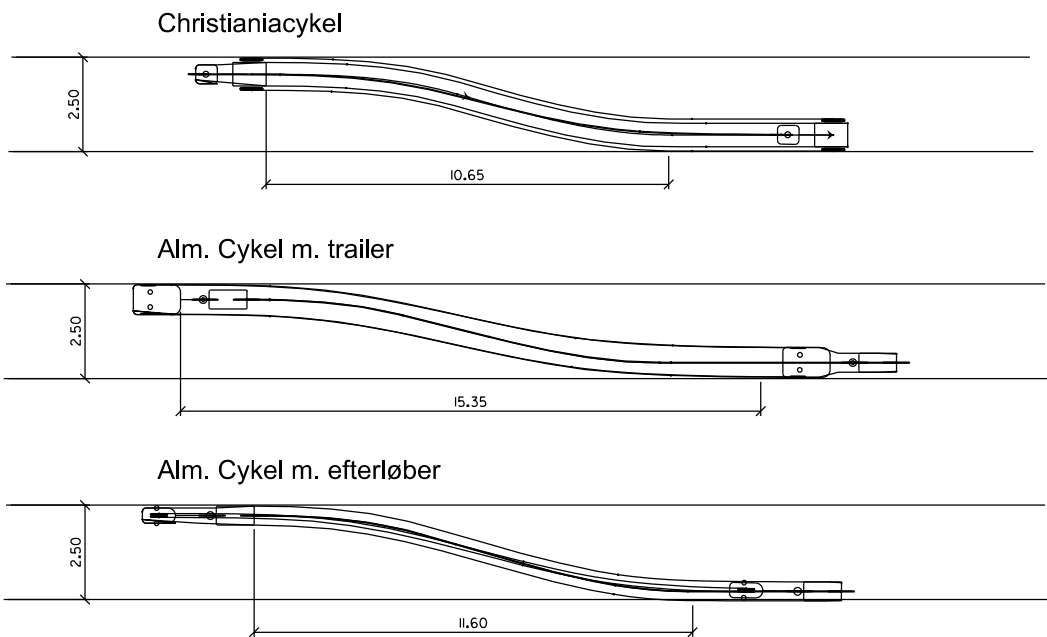


Kørehastighed ca. 15 km/h

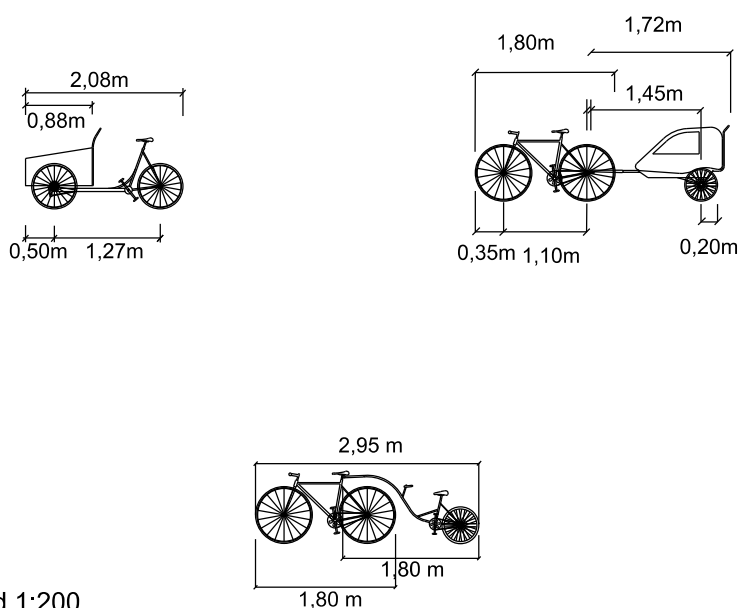

Kørekurve i forhold 1:200


Alm. cykel m. halvcykel over kryds

Kørehastighed ca. 5 km/h

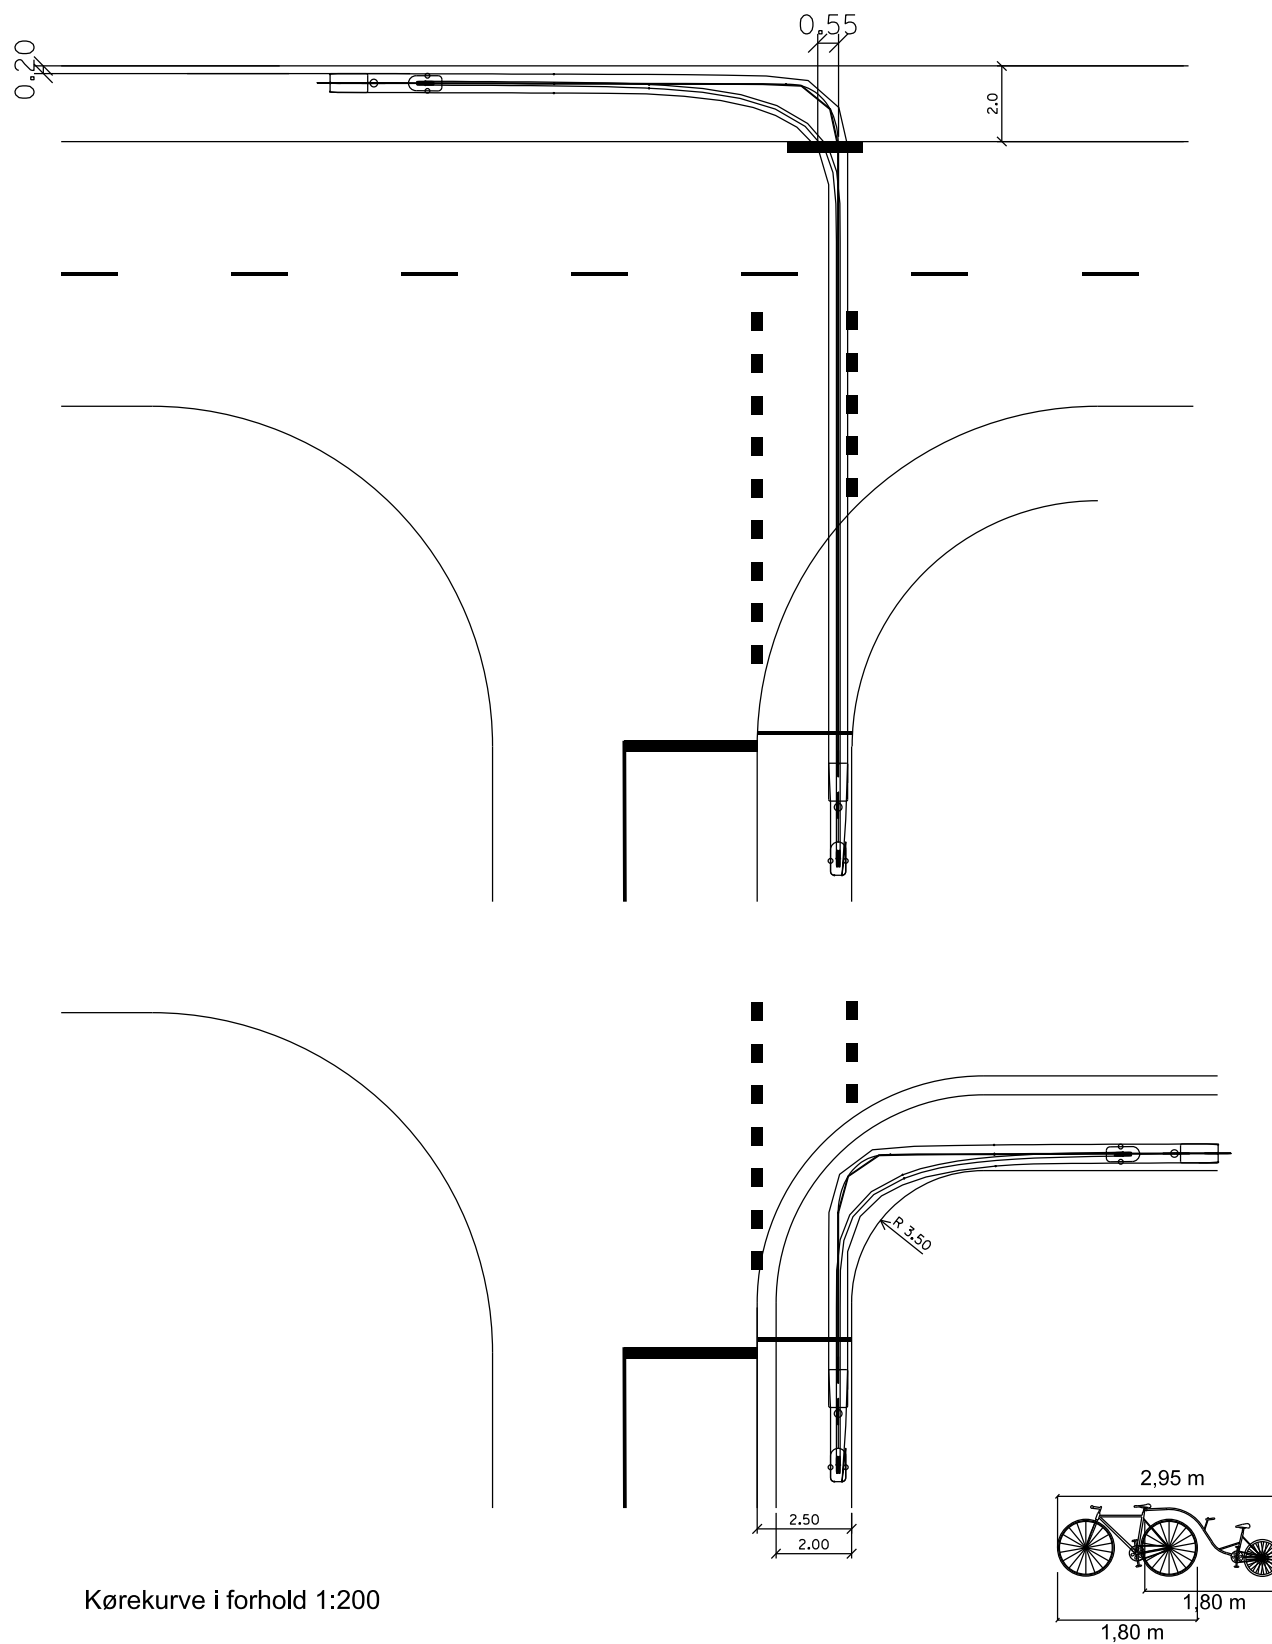

Christiania-cykel over kryds


Kørehastighed ca. 5 km/h

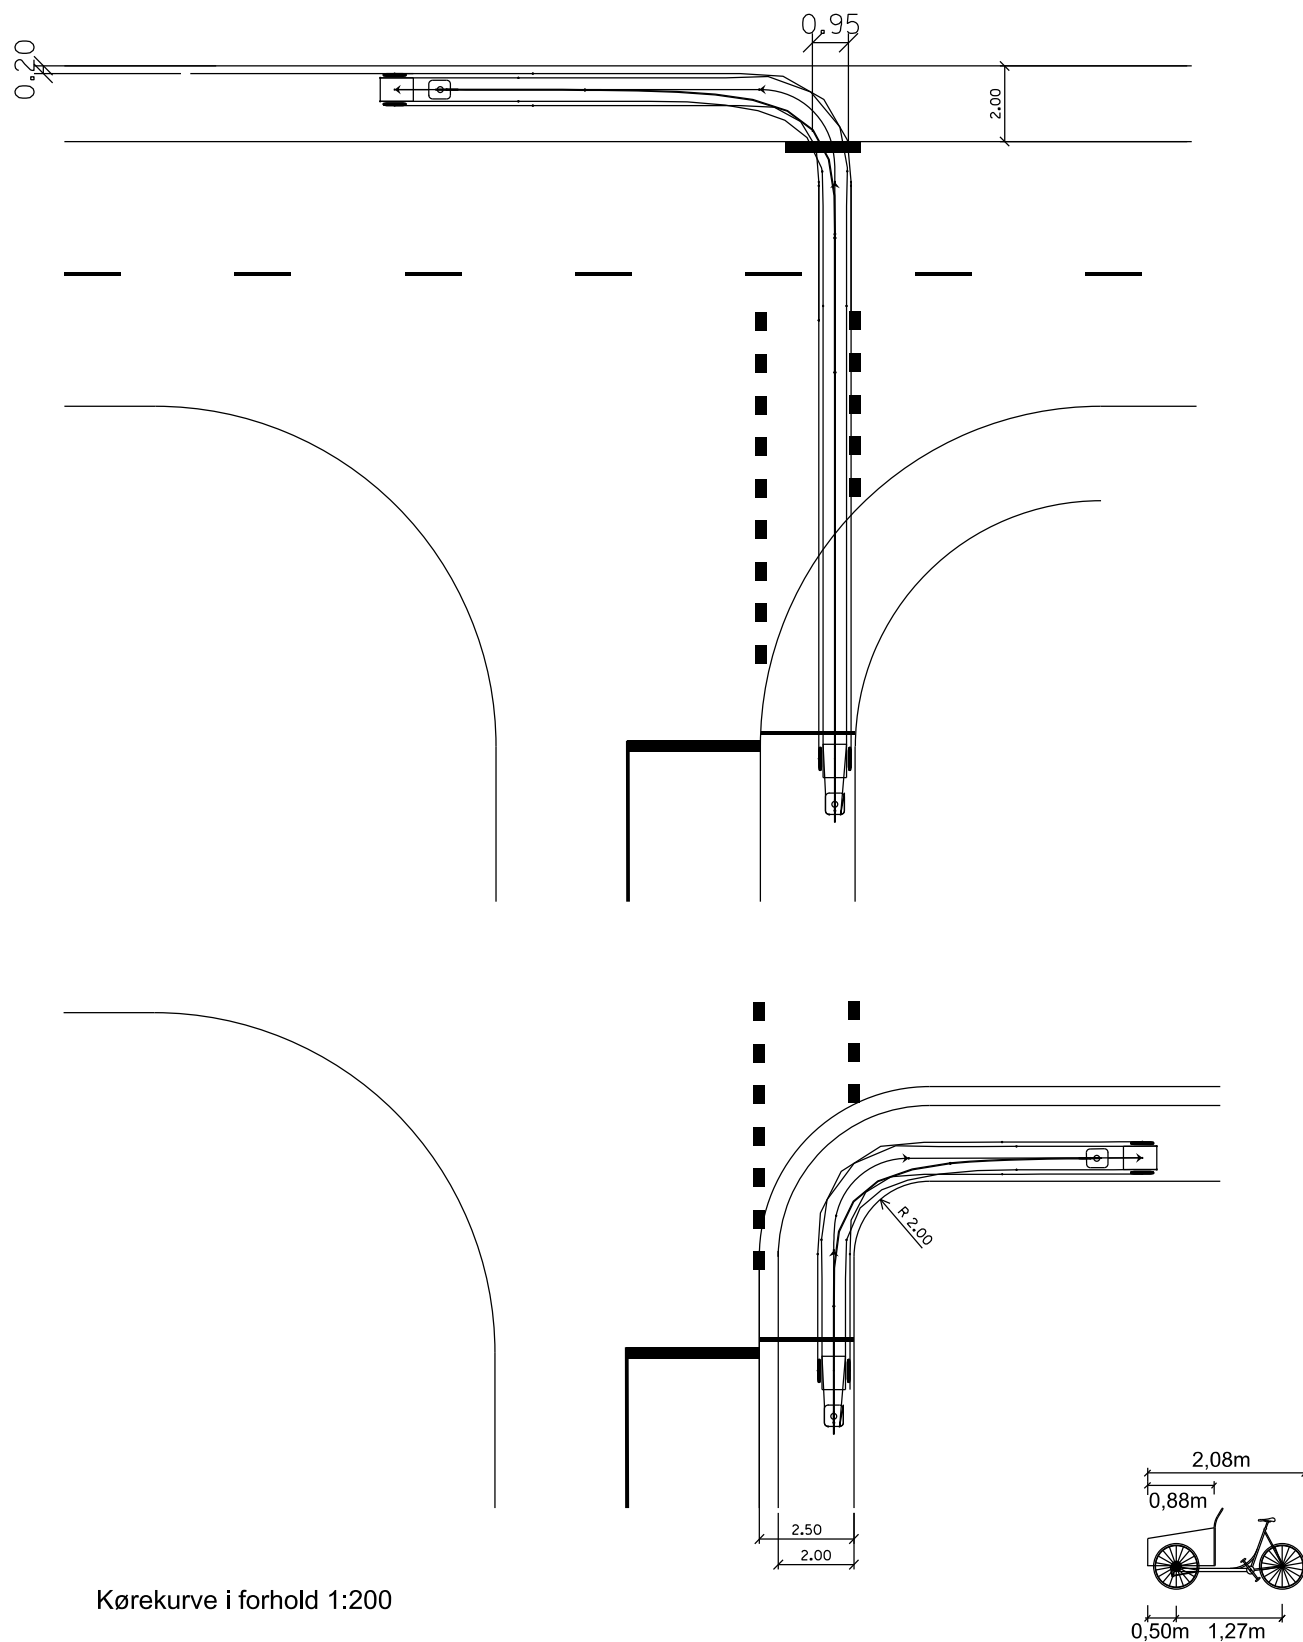


Kørekurve i forhold 1:200

Alm. cykel m. trailer over kryds

Kørehastighed ca. 5 km/h

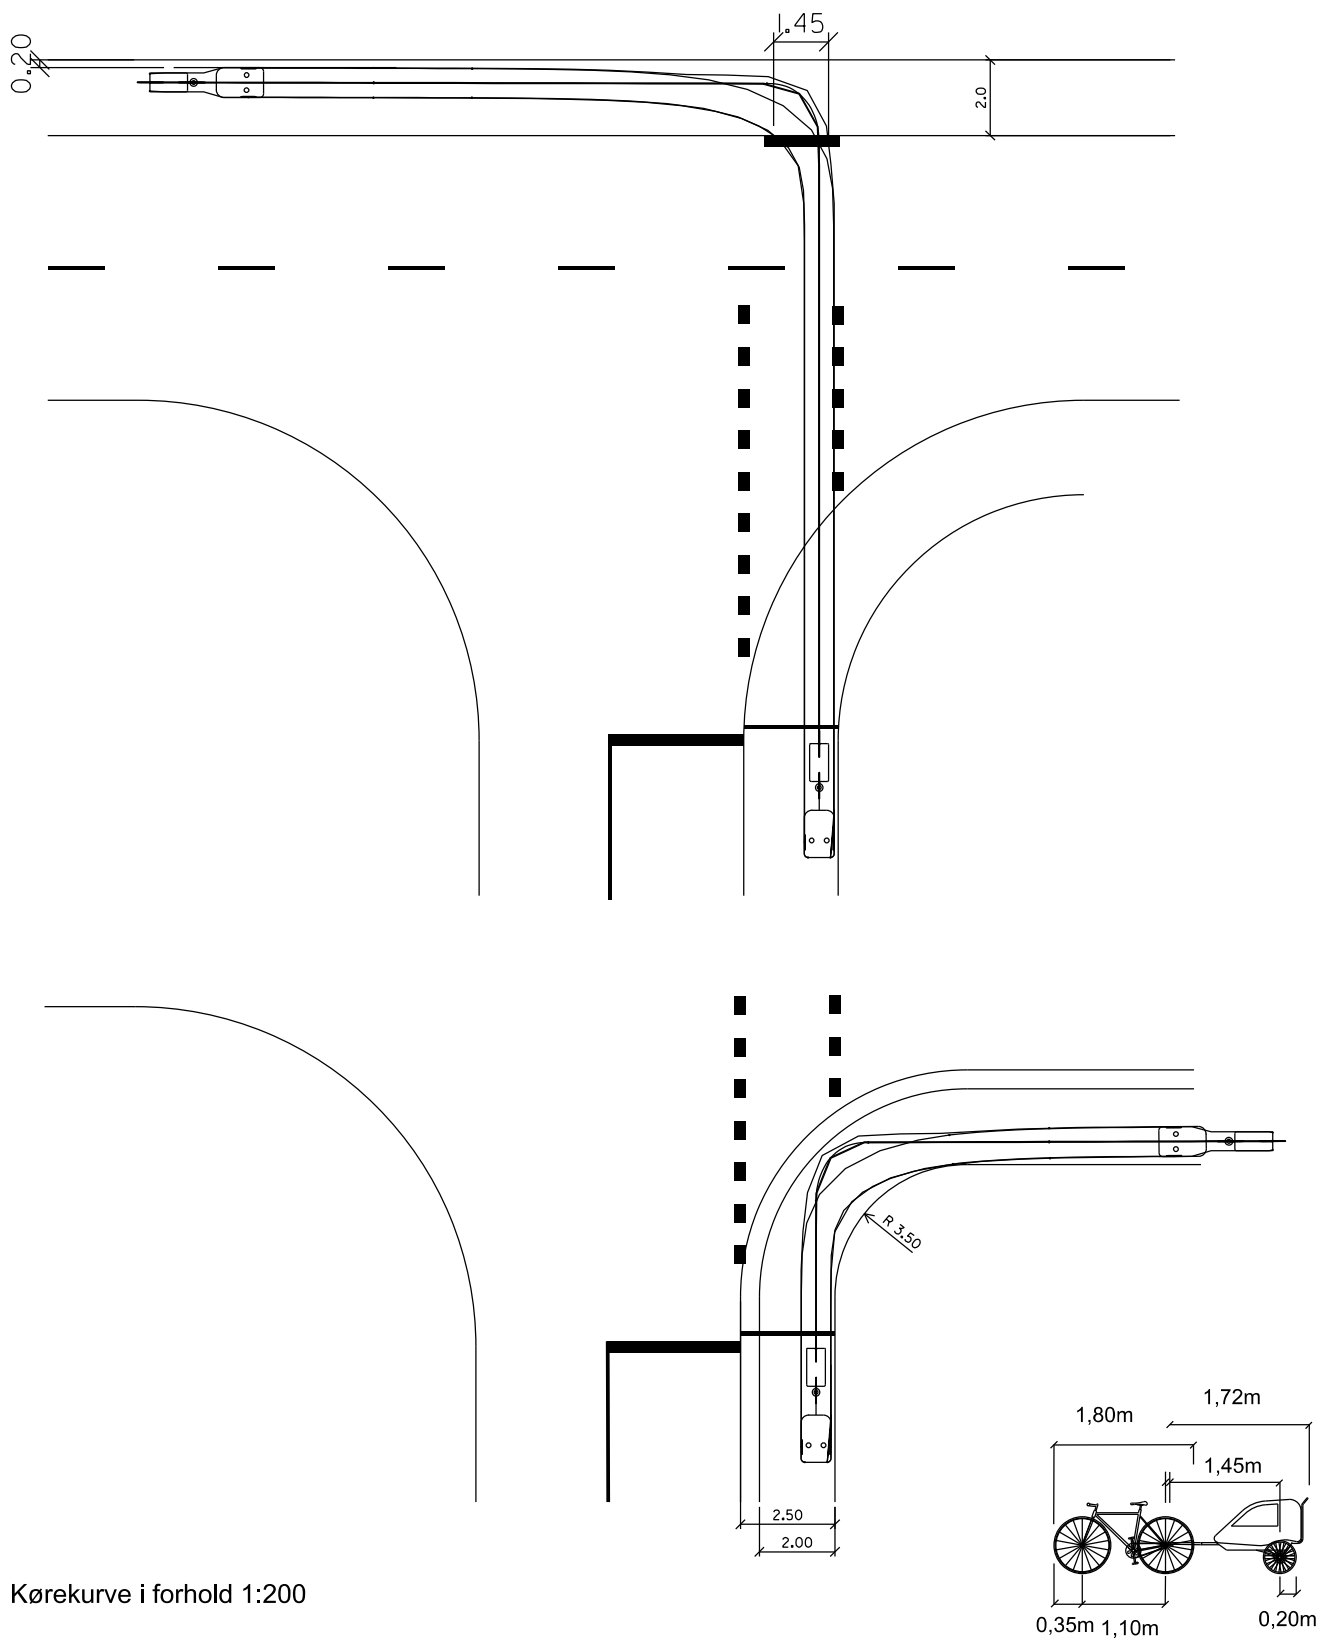

S-kurve for kørebanebredde 2.20m
Minimums-dimensioner for gennemkørsel med ca. 20 km/h

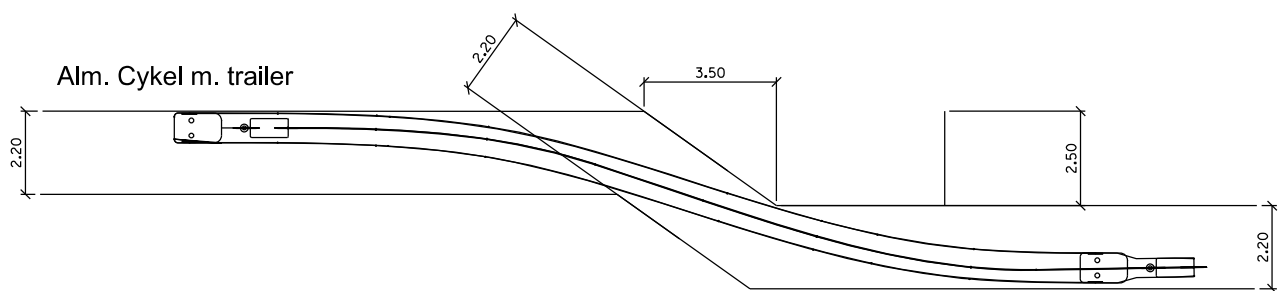




Kørehastighed ca. 20 km/h

Minimums-dimensioner for bomme opmålt ved 1:1 forsøg, med hastighed max 5 km/h
Bredde af cykelsti 2,5 m:

Alm. cykel m trailer, bom-afstand: 3 m

Christiania cykel, bom-afstand: 2,5 m

Alm. cykel m halvcykel, bom-afstand: 2,5 m

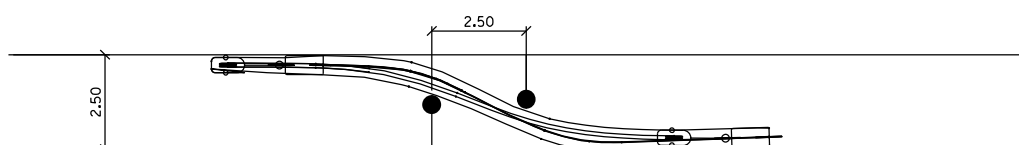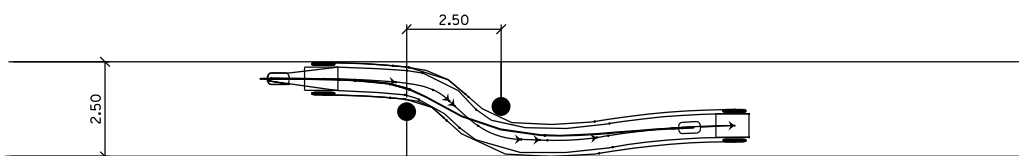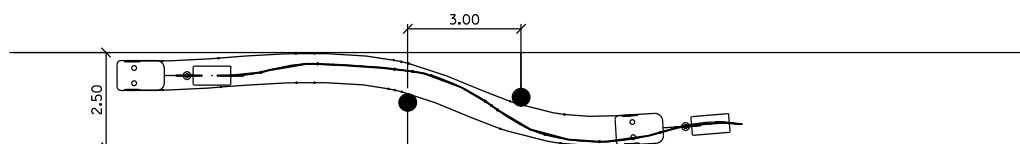

Forhold 1:200

Skitse af opmålte kørsel ved 1:1 forsøg sammenholdt med kørekurver fra Autoturn

